



■みらい館大明 平面図(2014年5月1日 現在)

- ・撮影に優先して貸出しているのは3階フロア及び屋上になります。
(網掛け以外のスペースが撮影利用可能)
- ・1、2階フロアは地域のサークル・勉強会等が常時利用しています。
網掛け部分以外は空いていれば使用できます。
(写真は施設概要ページでご覧になれます。)

1階平面図

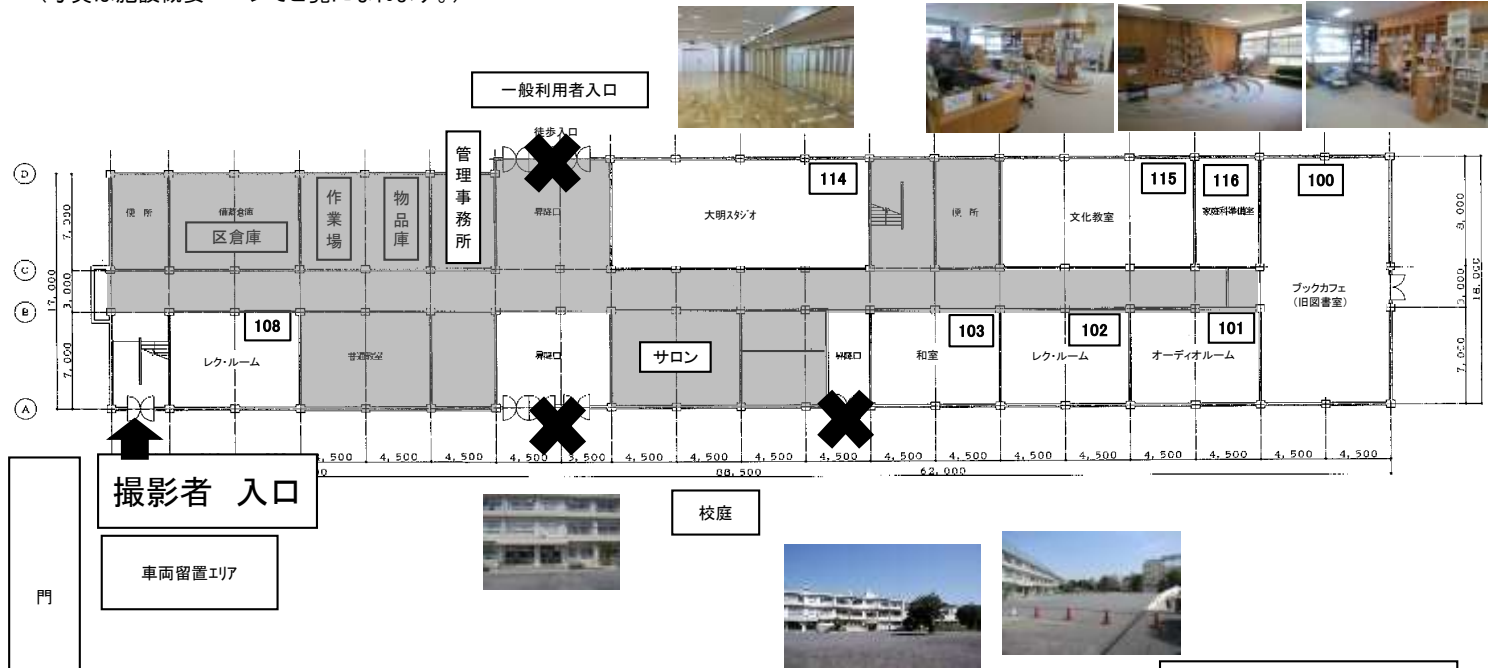

2階平面図

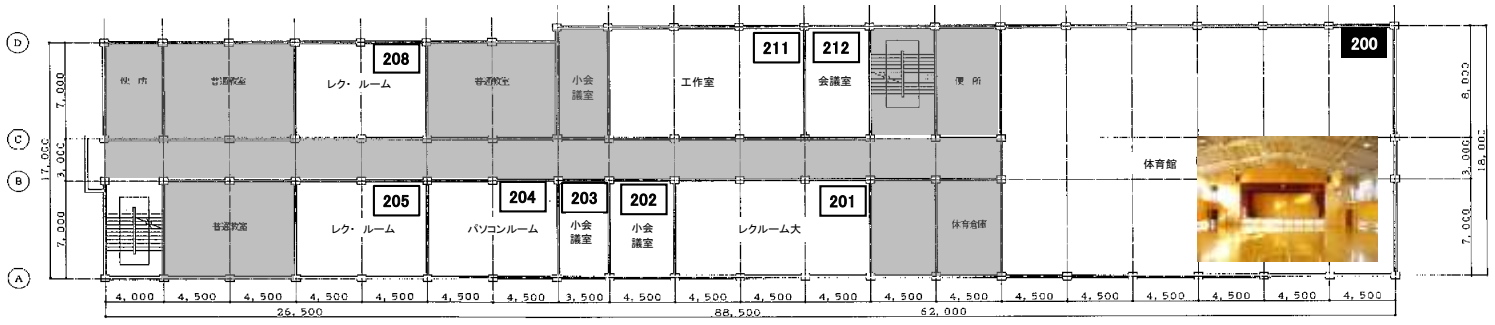

3階平面図、屋上写真

