



# ■ 未来館 大明教室一覧

- ・撮影を優先して貸し出しているのは3階の教室301～303室
- ・他の網掛けしてない部屋は、地域の団体の利用がなければ使えます。


1階平面図

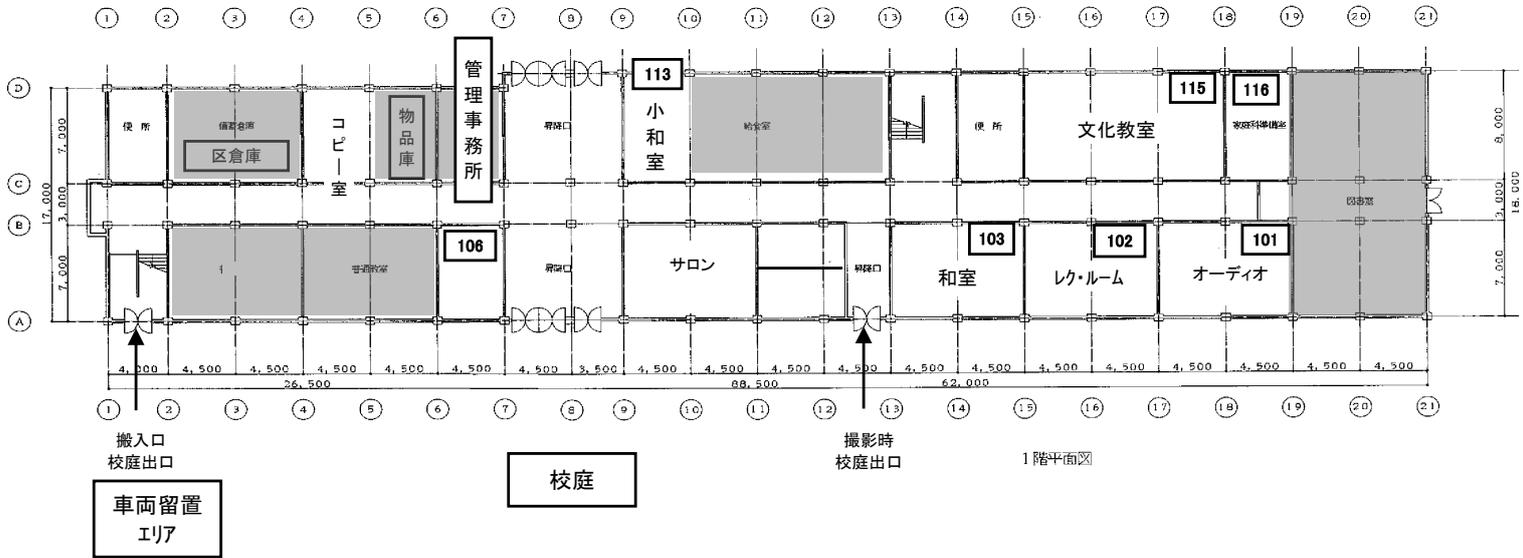

2階平面図

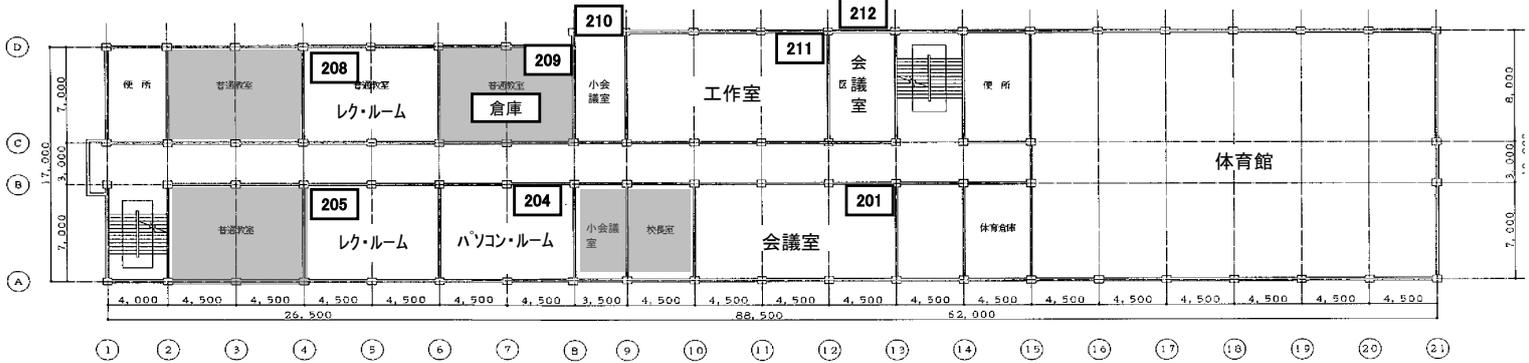

3階平面図

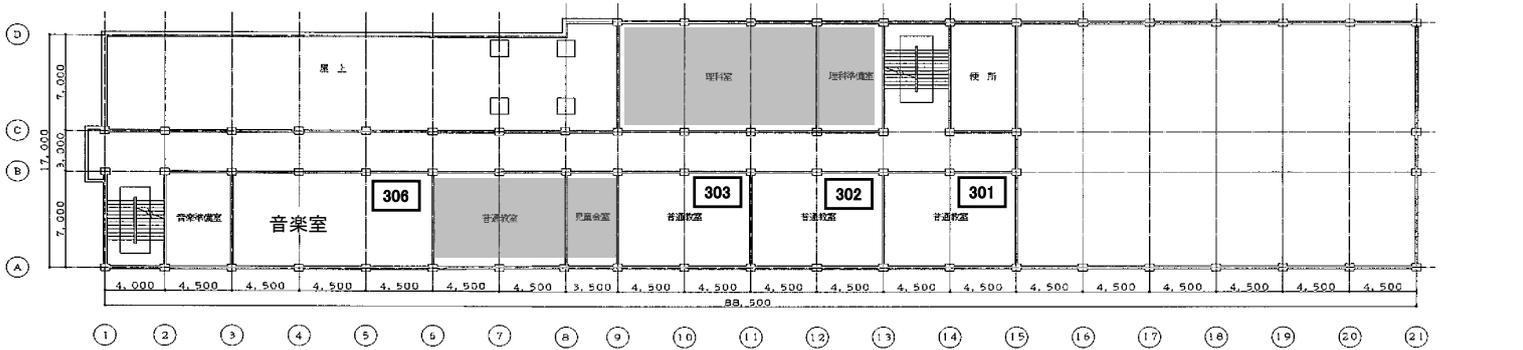

1

2